



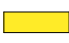



Условные обозначения

- Имеющиеся стены
- Выстраиваемые стены 125мм, если не указано иначе
- Выстраиваемые стены под арматуру для подвеса унитаза Н=1200
- Арматура для подвеса унитаза

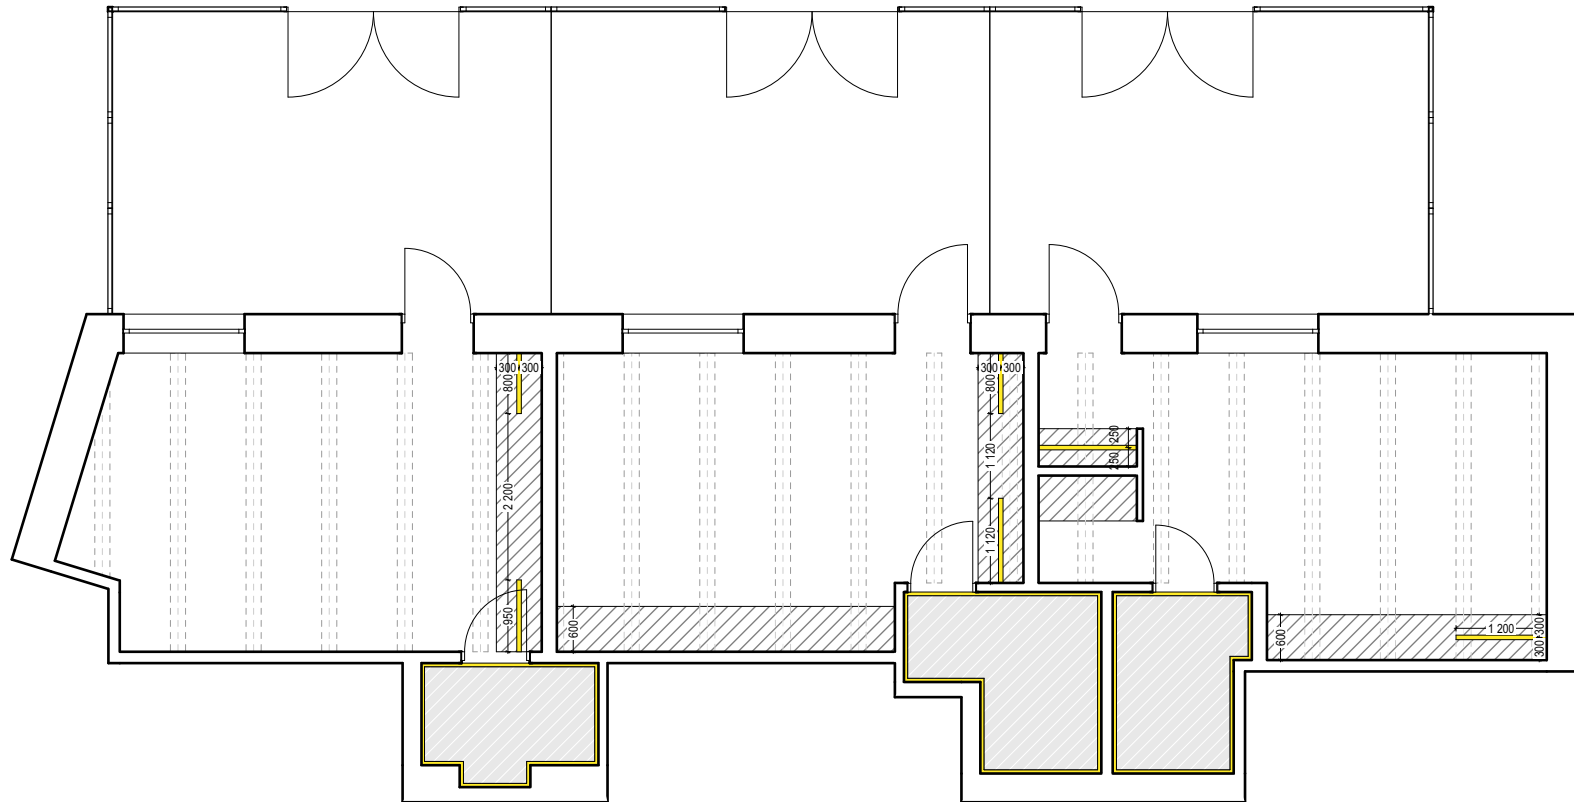


Условные обозначения

-  Н=3000-3300мм
-  Н=2900мм
-  Н=2600
-  Теневая ниша с LED подсветкой
Н от готового пола

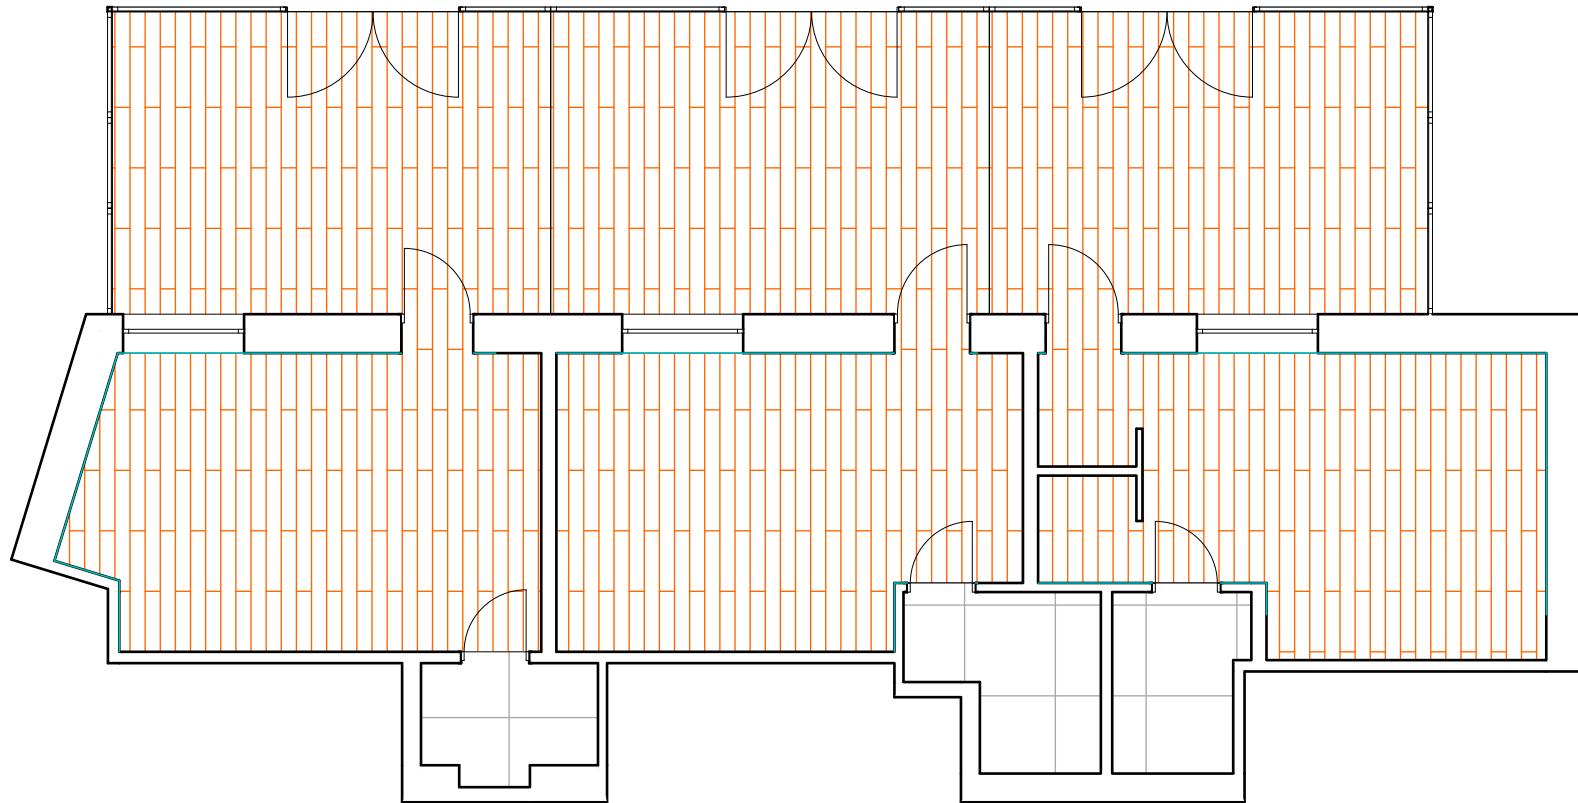


Условные обозначения

 Покрытие - плитка под паркет

 Покрытие - плитка

 Плинтус


Теплый пол везде

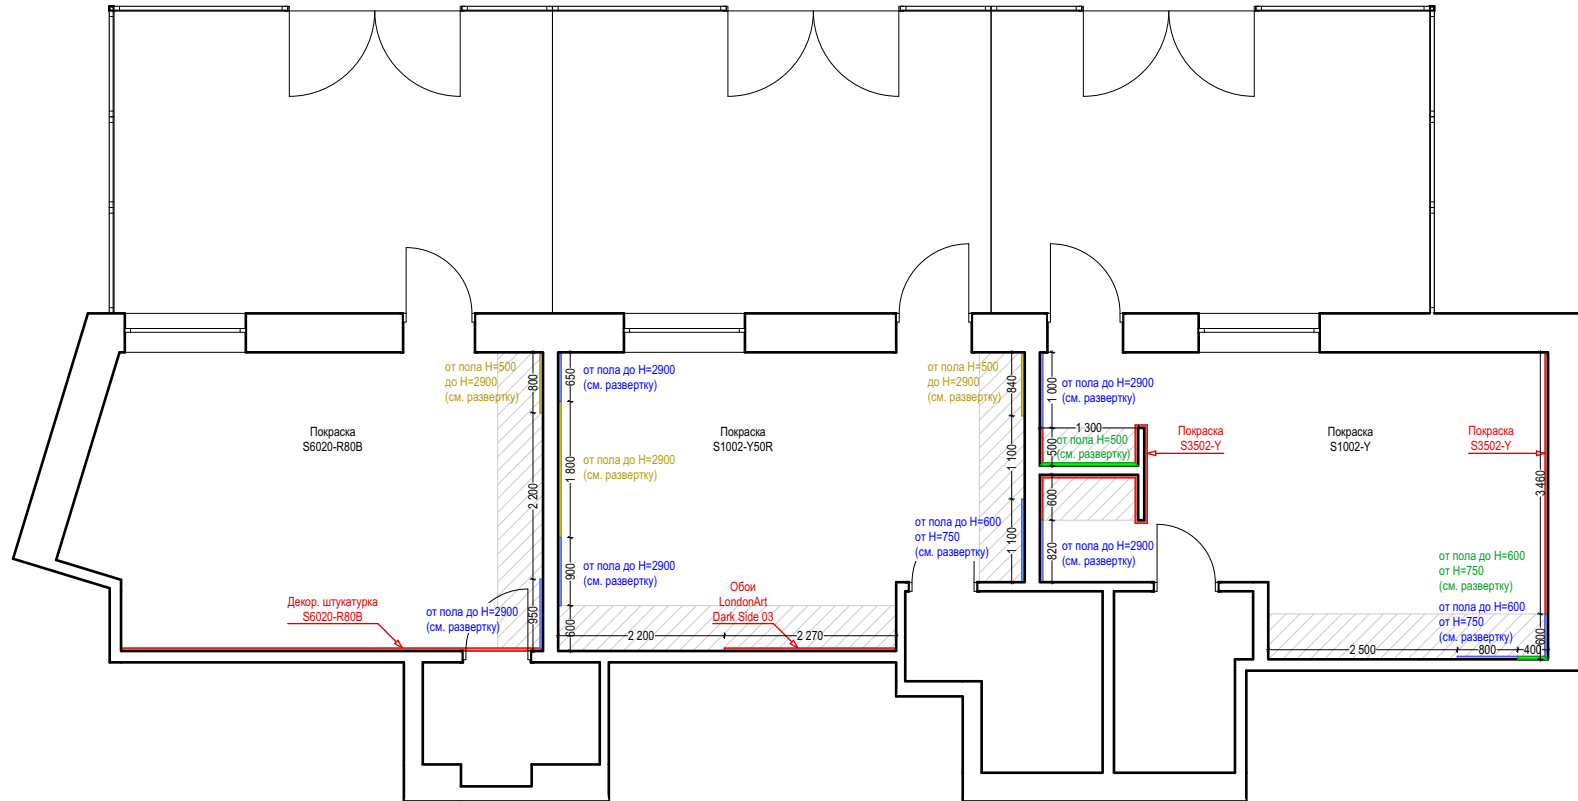

Условные обозначения

Открысы обязательны

- Фанера + шпон Н до потолка, если не указано иначе
- Зеркало
- Мягкая панель

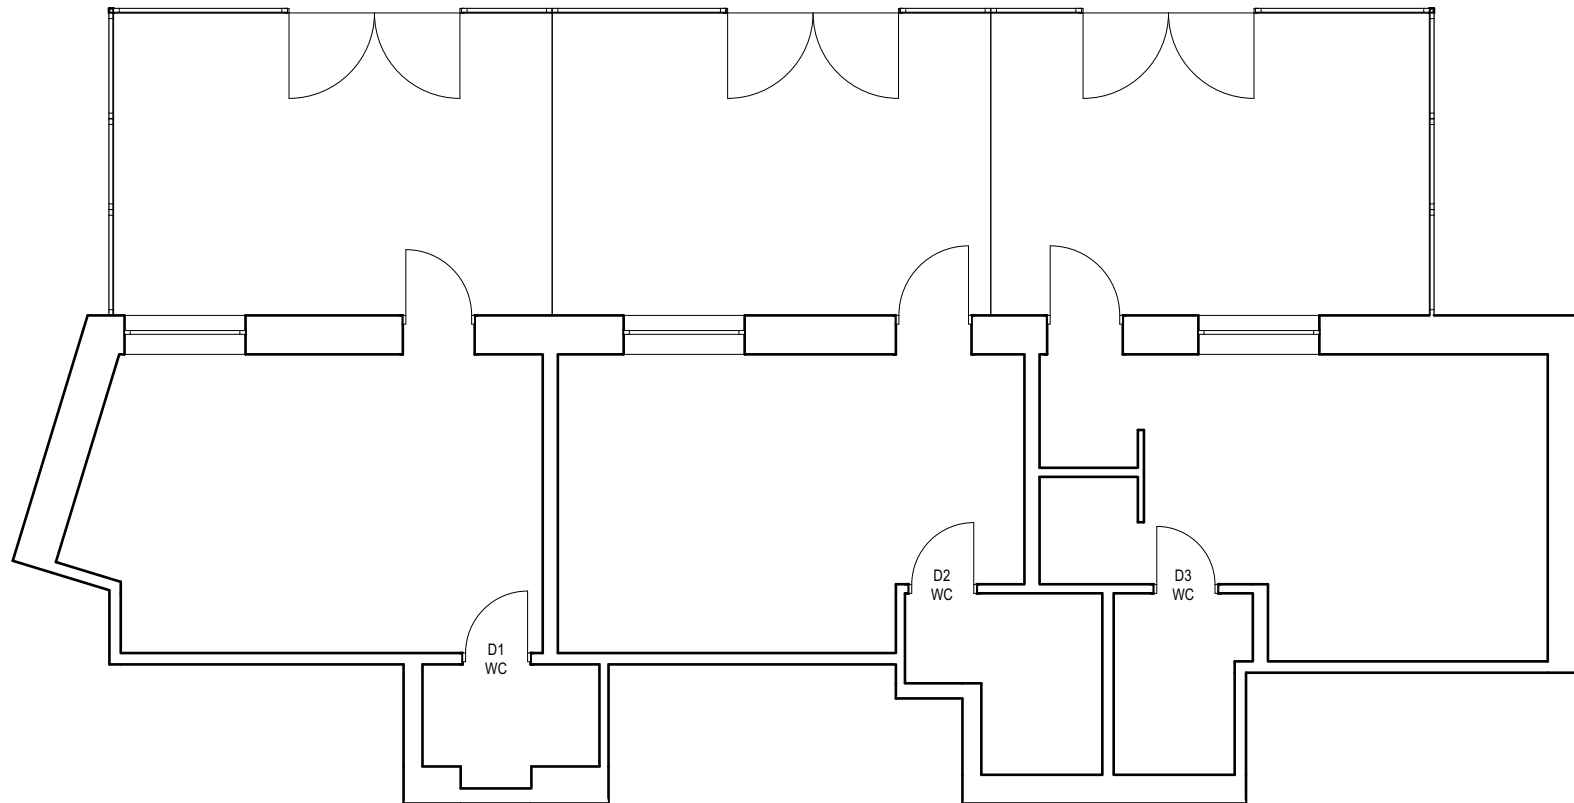


Условные обозначения


D1 WC - 2400x900 крашенная со скрытой металлической коробкой без наличников


D2 WC - 2400x900 крашенная со скрытой металлической коробкой без наличников


D3 WC - 2400x850 крашенная со скрытой металлической коробкой без наличников

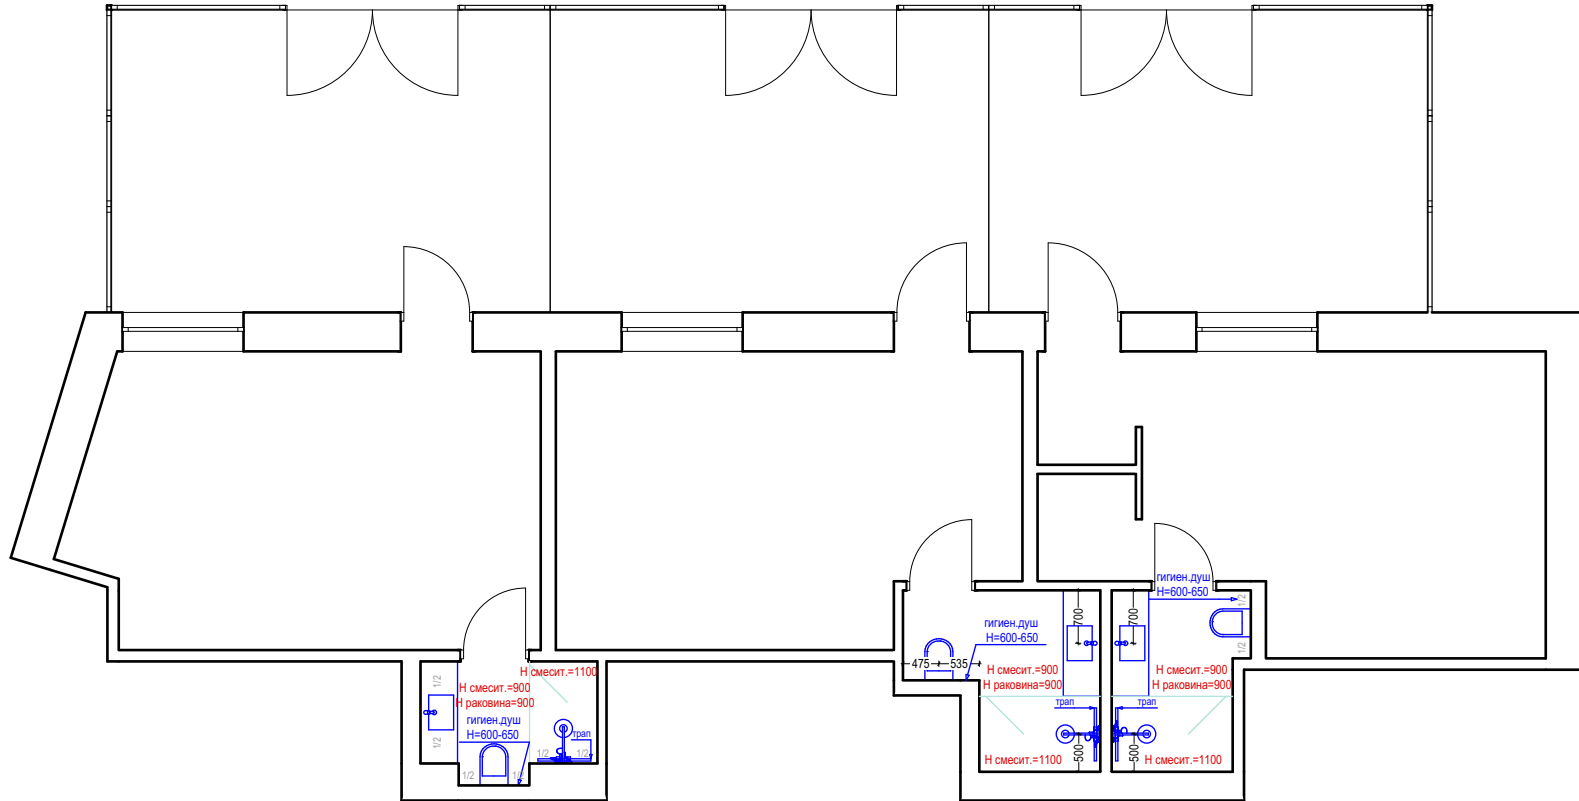





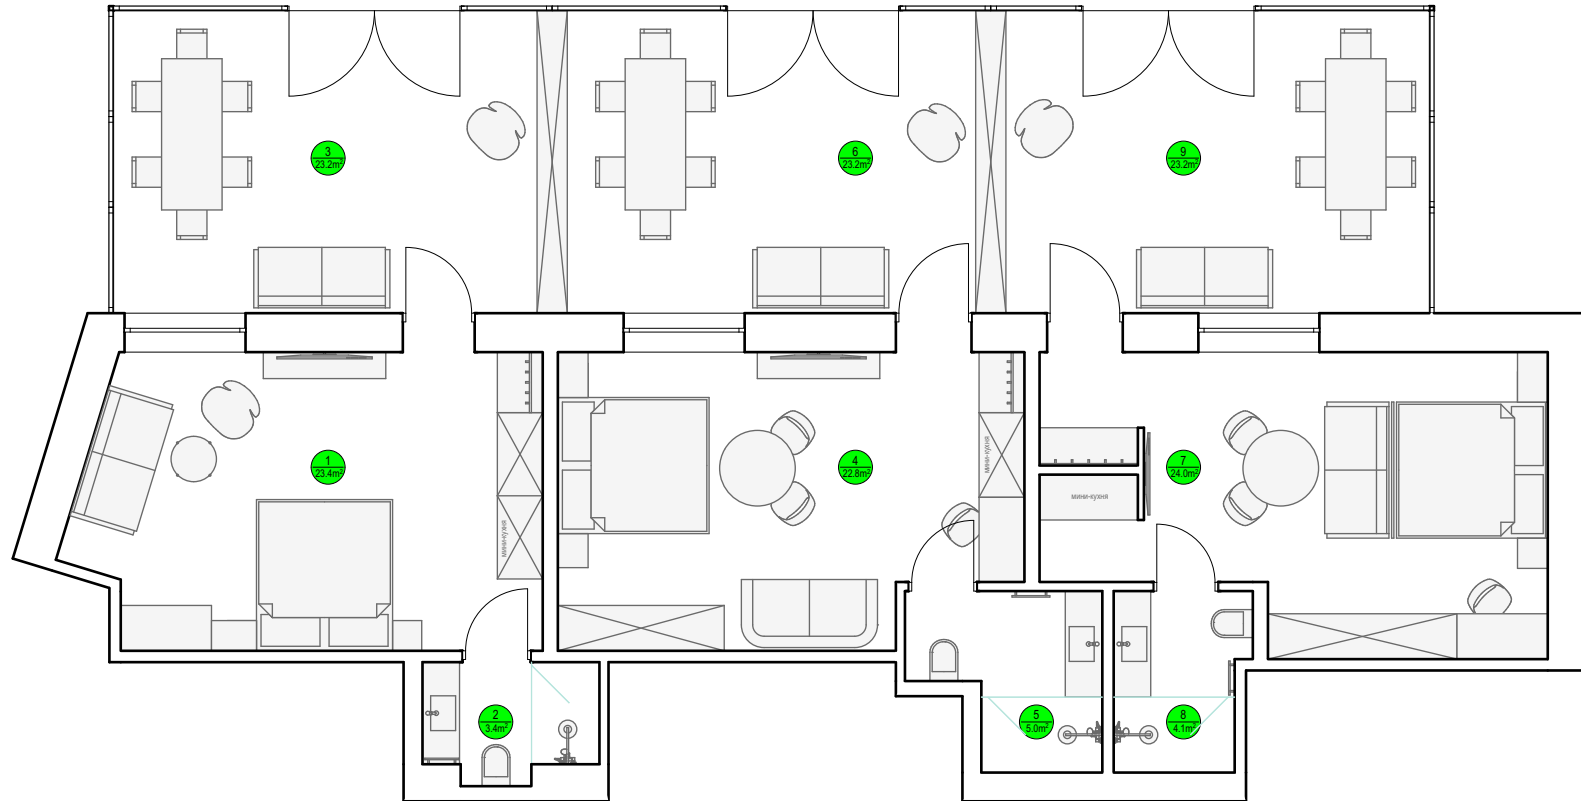

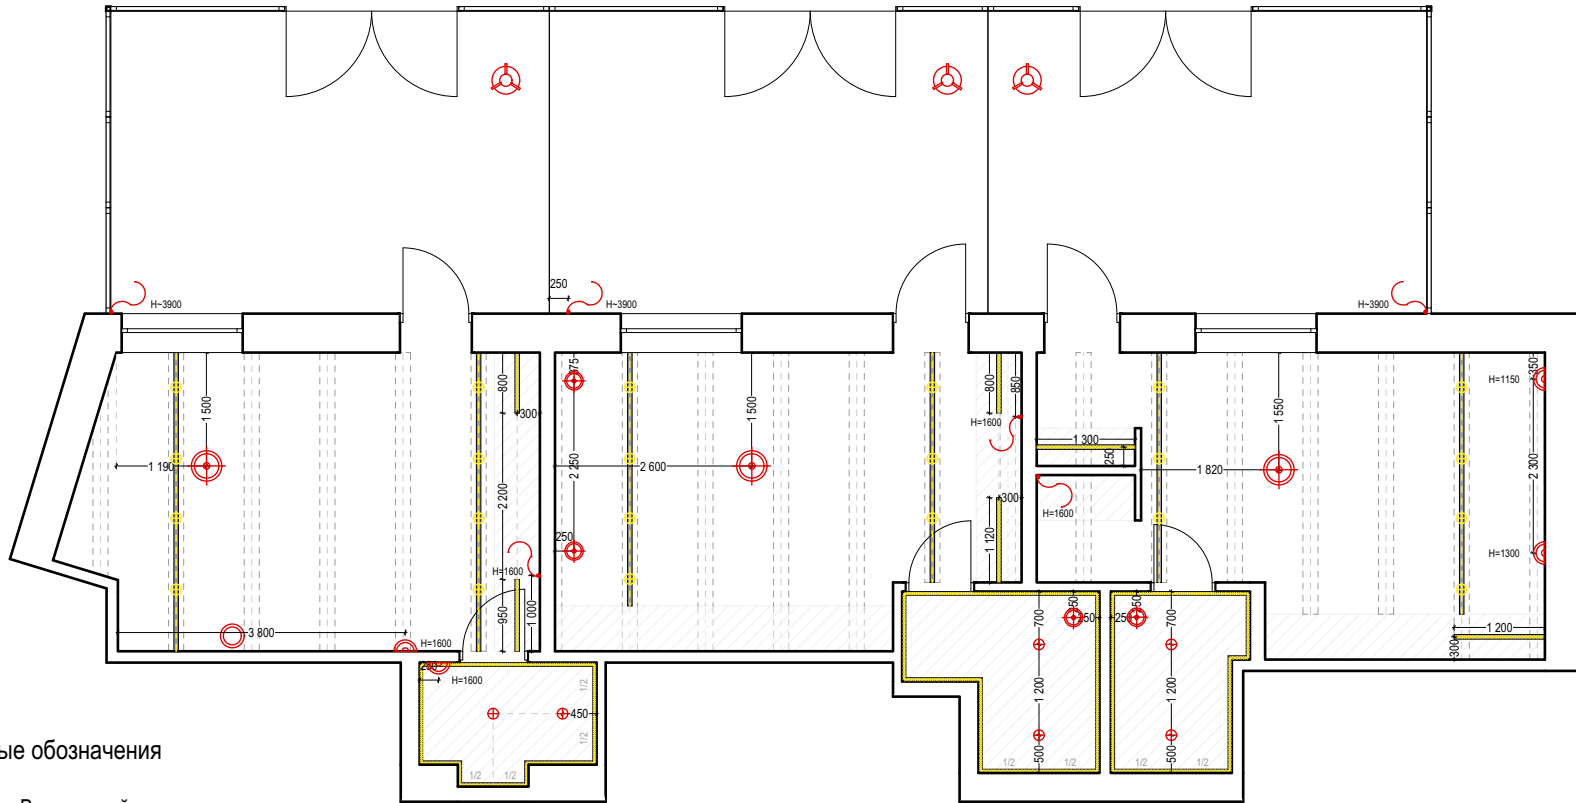

Условные обозначения


 Арматура для подвеса унитаза







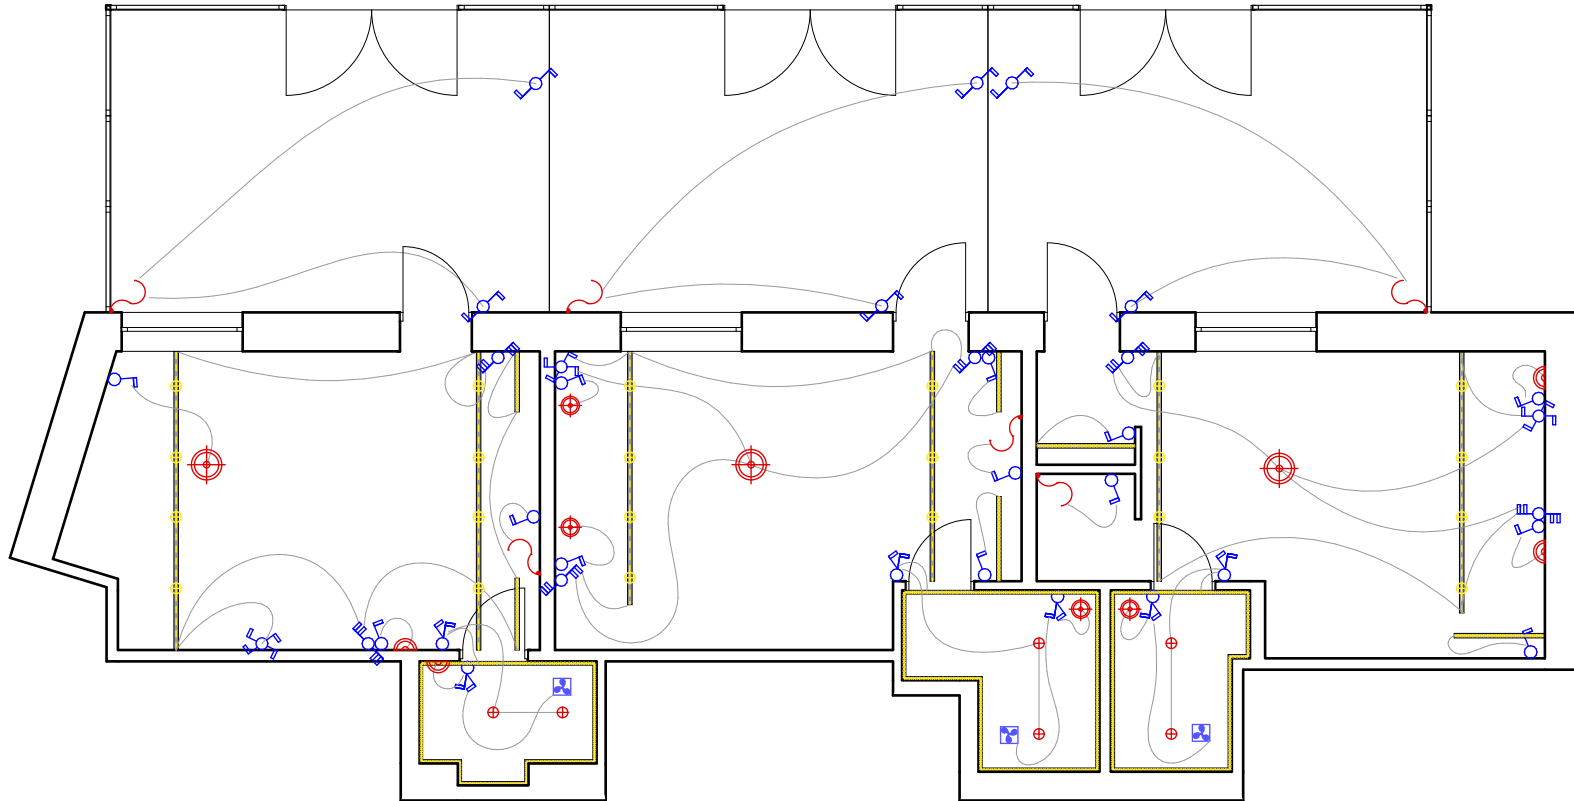


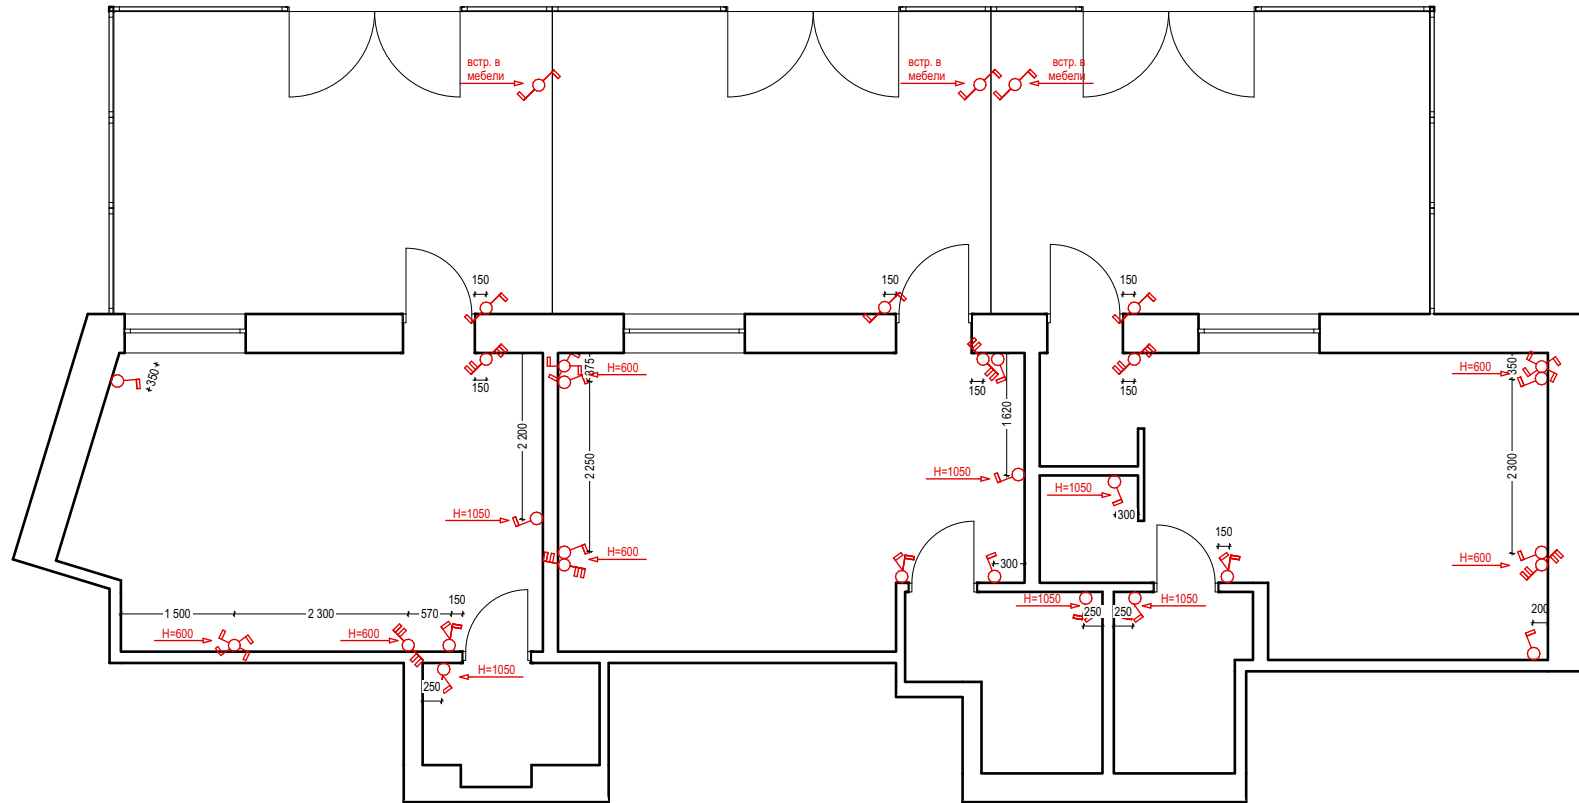
Условные обозначения

-  Встроенный светильник
-  Бра
-  Потолочный/навесной светильник
-  Настольный светильник
-  Встроенный профил. светодиод. светильник
-  Магнитная шина + светильники
-  Вывод для подсветки
-  Опускание потолка
-  Балка








Условные обозначения


-  Выключатель
-  Двойной выключатель
-  Проходной выключатель
-  Двойной проходной выключатель
-  Крестовой переключатель







Условные обозначения

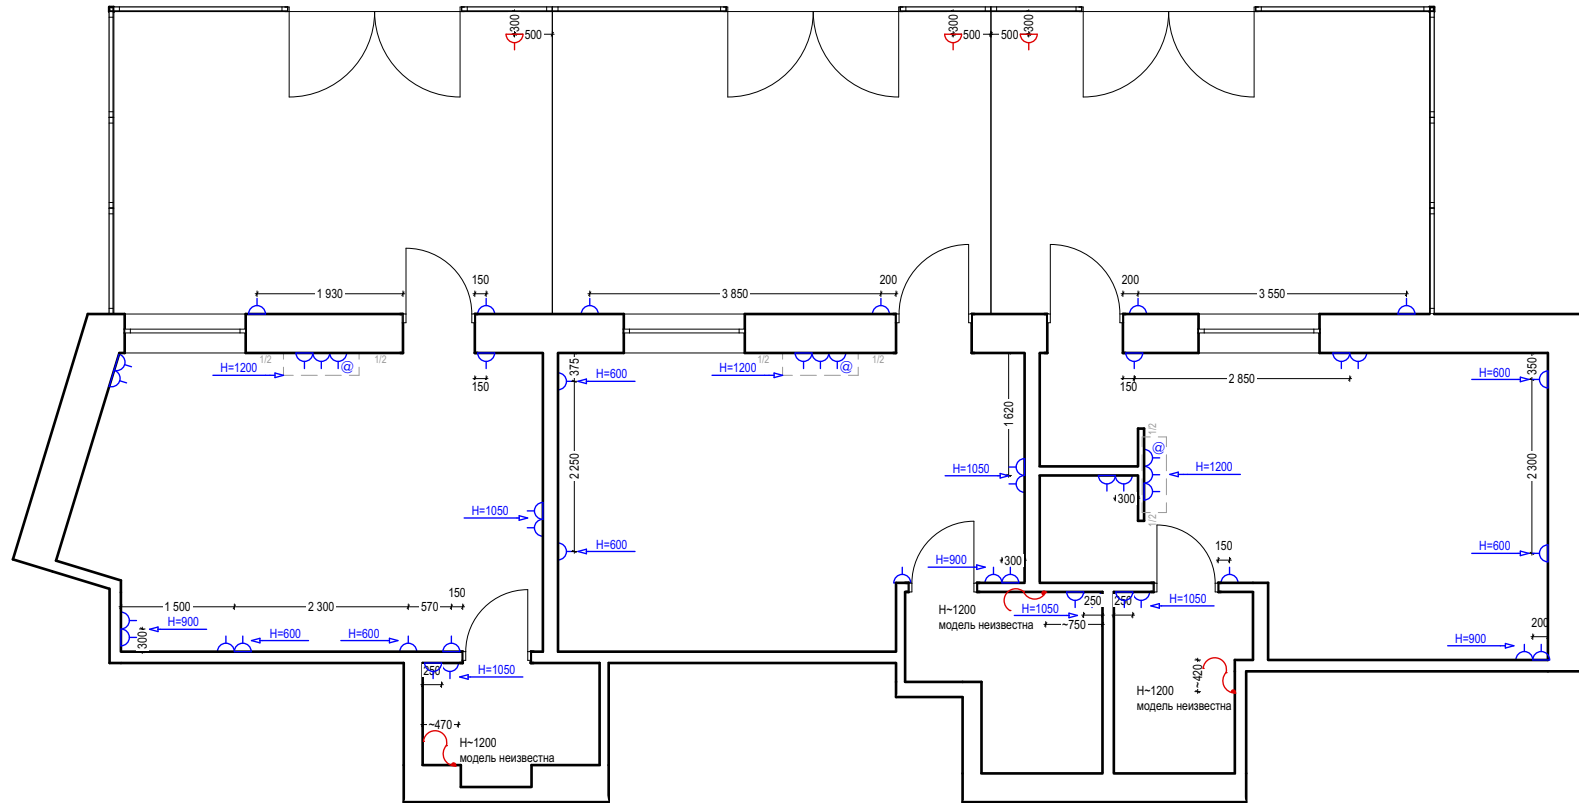-  Выключатель
-  Двойной выключатель
-  Проходной выключатель
-  Двойной проходной выключатель
-  Крестовой переключатель

H выкл.=900, если не указано иначе



Условные обозначения

-  Розетка
-  Интернет розетка
-  Вывод для полотенцесушителя
-  Напольная розетка

H розеток=300 от центра и расположение горизонтальное, если не указано иначе